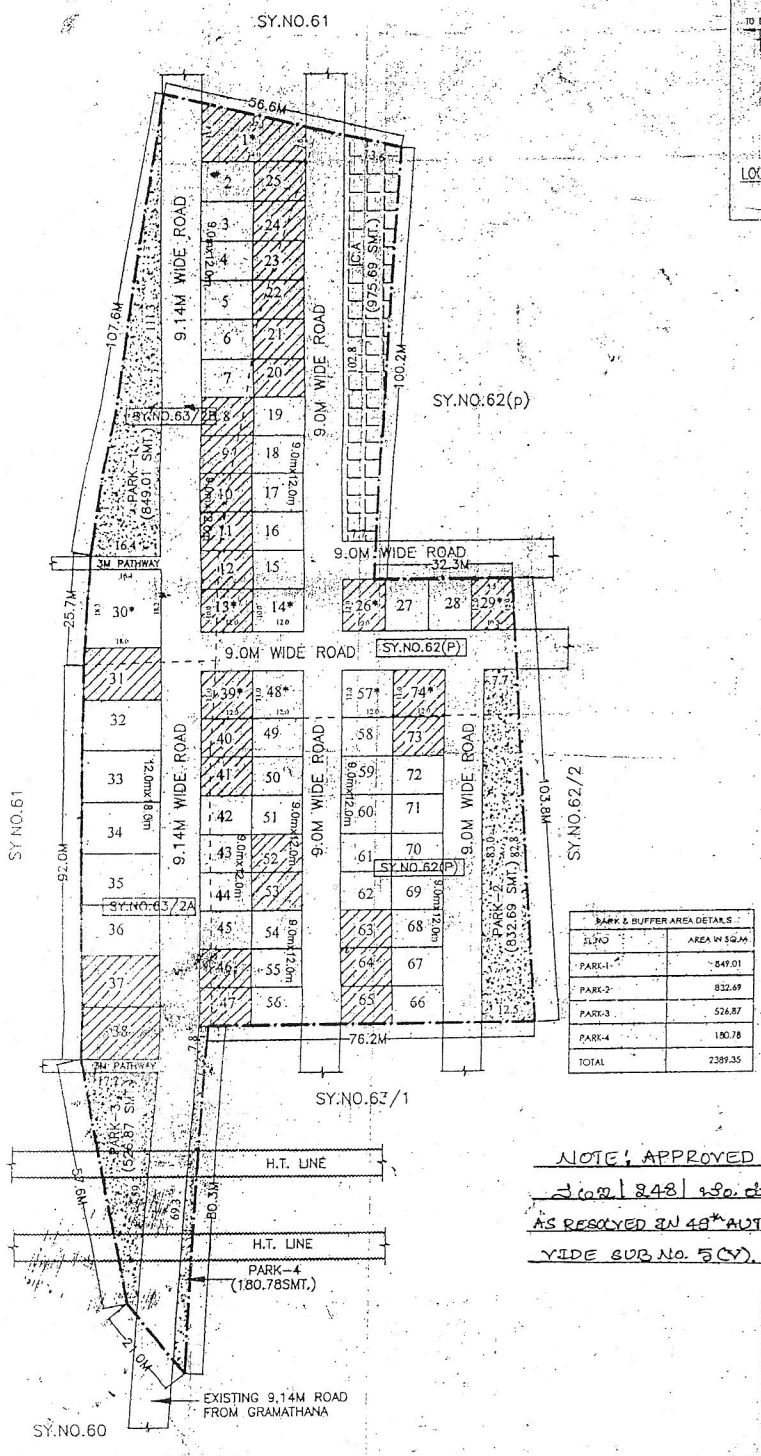

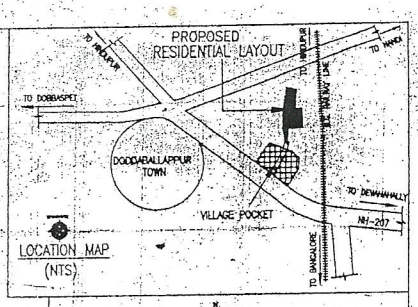

SCALE-1:1000(1CM:10M)

AREA STATEMENT

04 ACRES 25.25 GUNTAS. OR 18738.56 SQ.MT.

SL.NO.	VILLAGE	SY.NO.	AREA IN ACRE	AREA IN GUNTAS	KHARAB GUNTAS
1.	MUTHASANDRA	63/2A	01	05	--
2.		63/2B	00	37.50	--
3.		62-P	01	13	--
4.		62-P	01	9.75	--
		TOTAL	04-	25.25	--

LAND USE ANALYSIS

LAND USE	AREA IN SQ.M	%
RESIDENTIAL	9362.77	49.97
PARKS	2389.35	12.75
CIA	975.69	5.21
ROAD	6010.75	32.07
TOTAL	18738.56	100.00

ABSTRACT OF SITES

DIMENSION	SITE NOS.	NOS.	TOTAL AREA
12.0mx18.0m	31 to 38	08	1728.00 Smt
9.0mx12.0m	2 to 12, 15 to 25, 27,28, 40 to 47 49 to 56, 68 to 73	56	6048.00 Smt
ODD SITES			
10.0mx12.0m	13,14,26	03	360.00 Smt
11.0mx12.0m	39,48,57,74	04	528.00 Smt
ODD SITES	1,30,29	03	698.77 Smt
	TOTAL=	74	9362.77 Smt

PARK & BUFFER AREA DETAILS	
SL.NO	AREA IN SQ.M
PARK-1	849.01
PARK-2	832.69
PARK-3	526.87
PARK-4	180.78
TOTAL	2389.35

SANCTIONING AUTHORITY

NOTE: APPROVED AS PER GOVT. NOTIFICATION. NO. ನಗರ/248/ಸಿಂ.ಯೋ.ಪ್ರಾ/2003 DT: 13-03-2004 AND AS RESOLVED IN 48th AUTHORITY MEETING HELD ON 08-09-2008 VIDE SUB NO. 5(V).

ಕೆಳಕಂಡ ಷರತ್ತುಗಳಿಗೆ ಒಳಪಟ್ಟು ಪ್ರಾ.ಪ.ಪ.,
BIAAPA/TP(LA0)/185/2007-08
ದಿ: 18-10-2008 ಅನುಮೋದನೆ ನೀಡಲಾಗಿದೆ

ಸದಸ್ಯ ಕಾರ್ಯದರ್ಶಿ
ಬೆಂಗಳೂರು ಅಂತರಾಷ್ಟ್ರೀಯ ವಿಮಾನ ನಿಲ್ದಾಣ
ಪ್ರದೇಶ ಯೋಜನಾ ಪ್ರಾಧಿಕಾರ
ದೇವನಹಳ್ಳಿ

60% SITE RELEASE

SITE NO.	DIMENSION	NO. OF SITES	AREA IN Sq.mt.
2 to 7, 15 to 19, 27,28, 42 to 45, 49 to 51, 54 to 56, 58 to 62, 66 to 72	9.00 x 12.00	35	3780.00
32 to 36	12.00 x 18.00	05	1080.00
14,48,57,30	ODD SITES	04	714.12
TOTAL		44	5574.12

BALANCE 40% SITES

SITE NO.	DIMENSION	NO. OF SITES	AREA IN Sq.mt.
8 to 12,20 to 25, 40,41,46,47,52,53, 63 to 65,73	9.00 x 12.00	21	2268.00
31,37,38	12.00 x 18.00	03	648.00
1,13,26,29,39,74	ODD SITES	06	872.65
TOTAL		30	3788.65

ಕೇಂದ್ರಕಛೇರಿಯ ಅನುಮೋದನೆ ಅಧಿಕಾರಿಯ ಕಛೇರಿ ಹಿಂದಿನ BIAAPA/TP(LA0)/185/2007-08 ದಿನಾಂಕ: 18-10-2008 ರಲ್ಲಿ ಅನುಮೋದನೆಗೆ ಎಲ್ಲಾ ಕೇಂದ್ರೀಕೃತ ಕಛೇರಿ ದಿನಾಂಕ: 18-10-2010 ರಂದು ದಿನಾಂಕ: 17-10-2012 ರವರೆಗೆ ವಿಸ್ತರಿಸಲಾಗಿದೆ.

ಸದಸ್ಯ ಕಾರ್ಯದರ್ಶಿ
ಬೆಂಗಳೂರು ಅಂತರಾಷ್ಟ್ರೀಯ ವಿಮಾನ ನಿಲ್ದಾಣ
ಪ್ರದೇಶ ಯೋಜನಾ ಪ್ರಾಧಿಕಾರ
ದೇವನಹಳ್ಳಿ

OWNER

1. MR. Y. ANJANAPPA
2. MR. LAKSHMINARAYANACHARI
3. MR. VENKATACHALAPATHI

PROPOSED RESIDENITAL LAYOUT IN SY.NO.62(P),63/2A & 63/2B, OF MUTHASANDRA VILLAGE, KASABA HOBLI, DODDABALLAPURA TALUK.

ENGINEER

ANIL B. MUNGEKAR, DGE
BCC/BL/3.2.3/S-870/02-03